



CITTA' DI GIULIANOVA

(Provincia di Teramo)

AREA IV - SERVIZI ALLA CITTA' ED AL TERRITORIO
Settore Pianificazione Urbanistica, Edilizia Privata e Sportello Unico


VARIANTE SPECIFICA AL P.R.G. VIGENTE PER CORREZIONI CARTOGRAFICHE

ELABORATO GRAFICO N. 1 - STRALCIO TAVOLA P1.D

Giulianova, lì 5.12.2014

IL DIRIGENTE DELLA IV AREA
Ing. Maria Angela Mastropietro



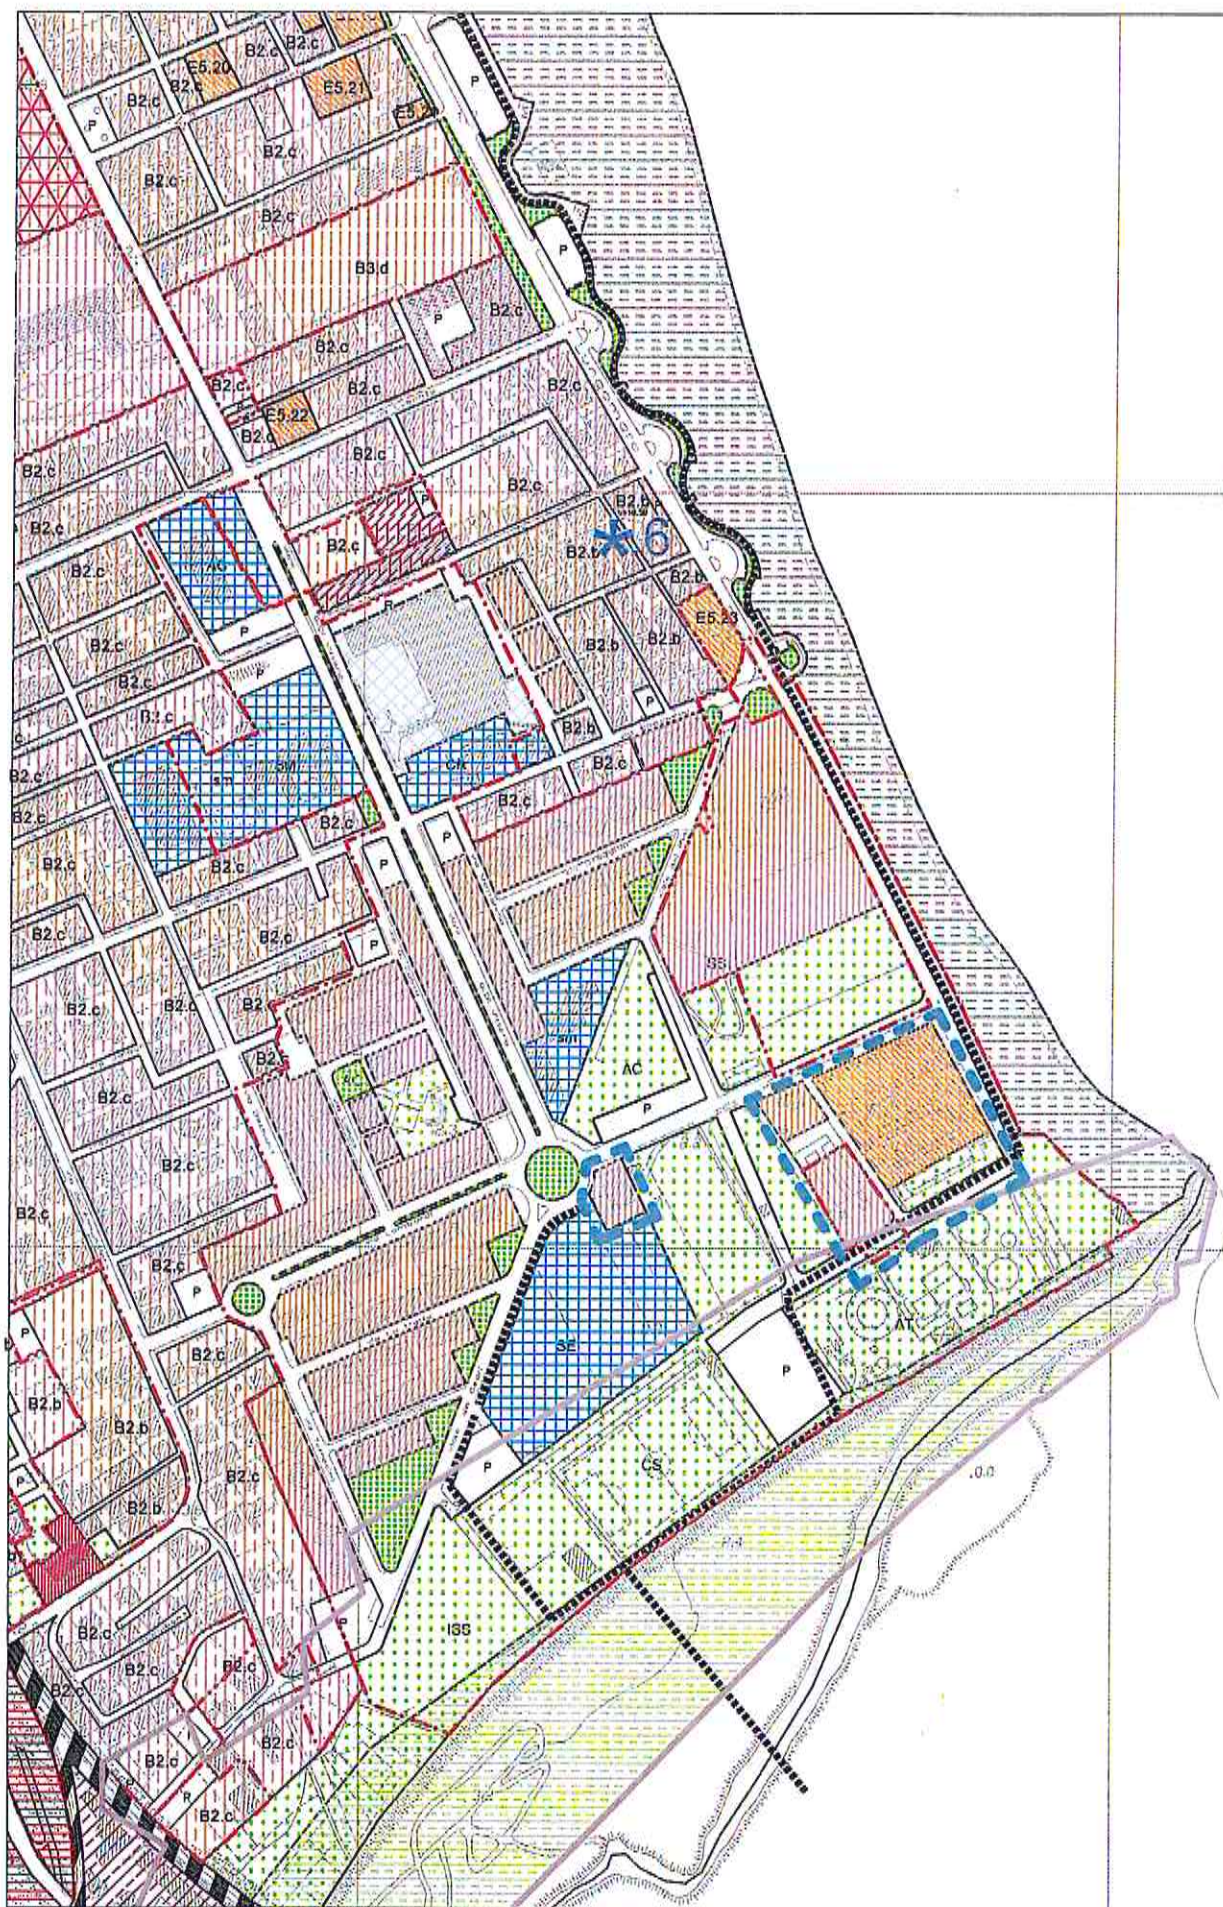

Stralcio di planimetria di P.R.G. - Vigente
Rapp.: 1:5.000



Rapp.:1:5.000

[Handwritten signature]