



CITTA' DI GIULIANOVA

(Provincia di Teramo)

AREA IV - SERVIZI ALLA CITTA' ED AL TERRITORIO
Settore Pianificazione Urbanistica, Edilizia Privata e Sportello Unico


VARIANTE SPECIFICA AL P.R.G. VIGENTE PER CORREZIONI CARTOGRAFICHE

ELABORATO GRAFICO N. 2 - STRALCIO TAVOLA P1.B

Giulianova, lì 5.12.2014


IL DIRIGENTE DELLA IV AREA
Ing. Maria Angela Mastropietro



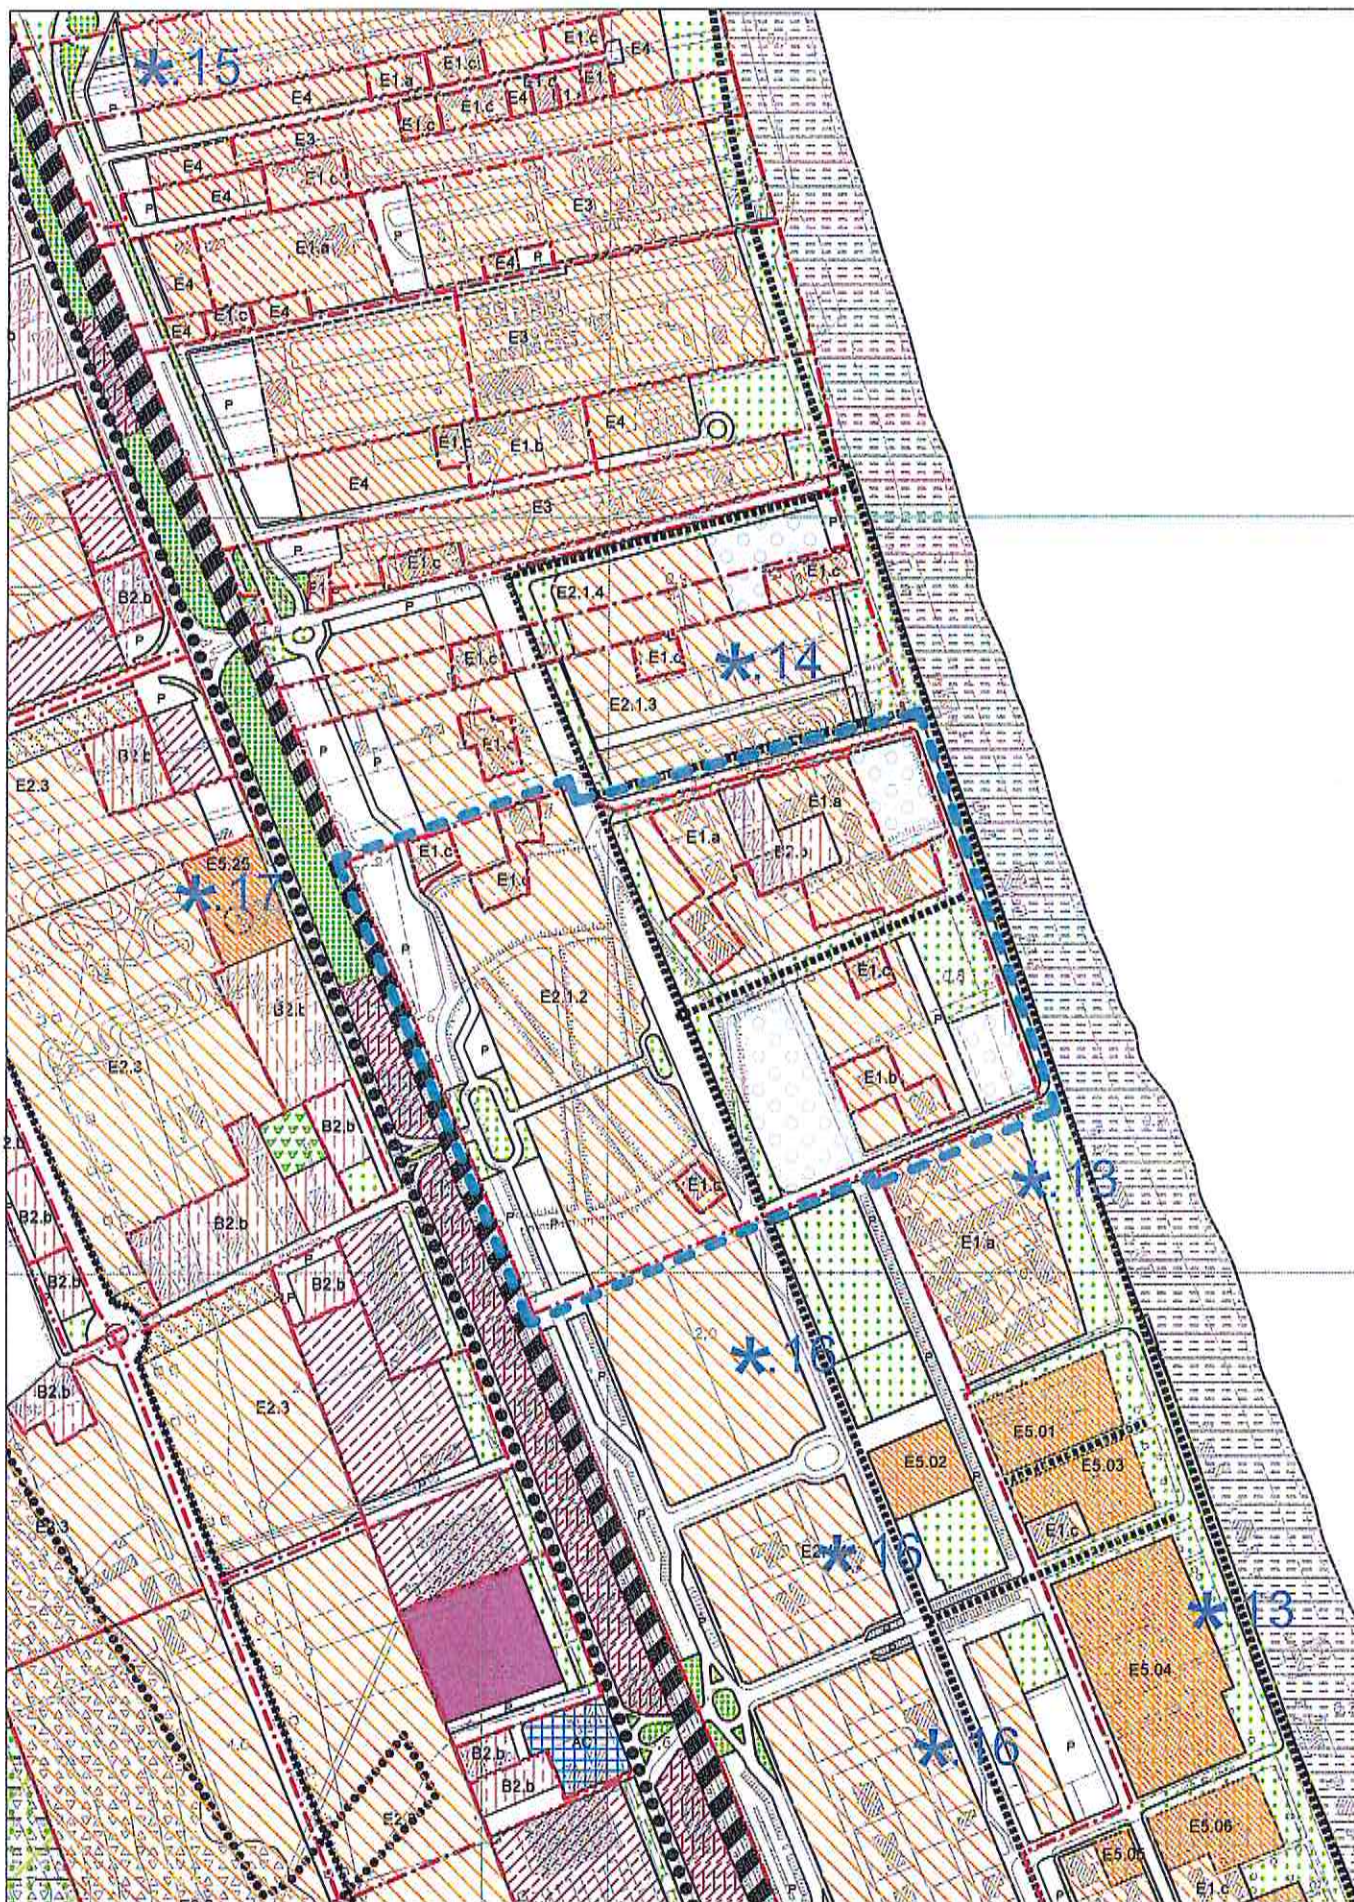

Stralcio di planimetria di P.R.G. - Vigente

Rapp.:1:5.000

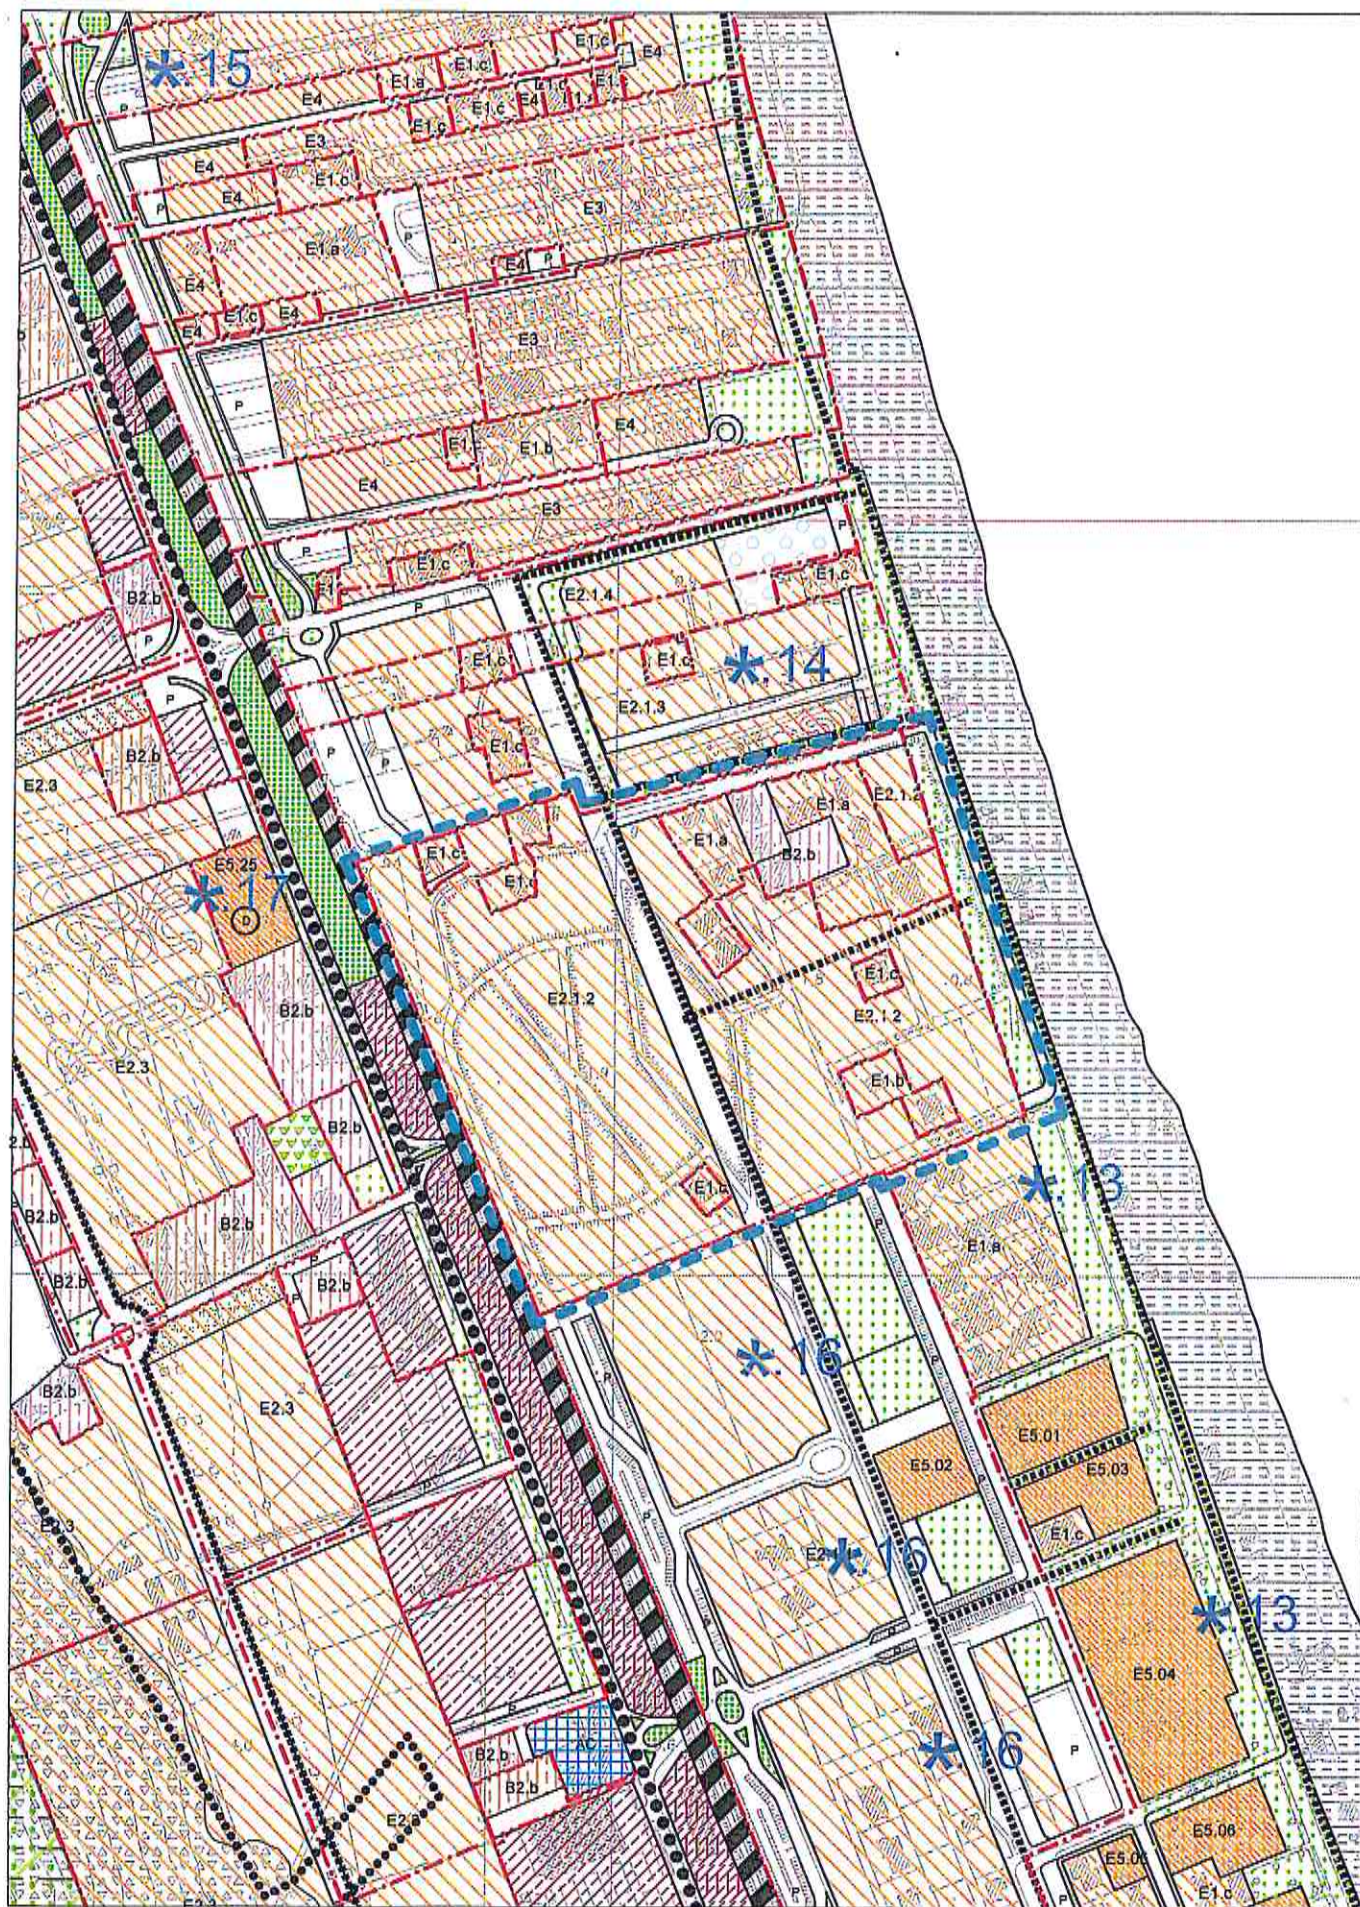

Stralcio di planimetria di P.R.G. - Variata

Rapp.: 1:5.000

